










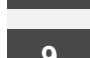
 
 
 


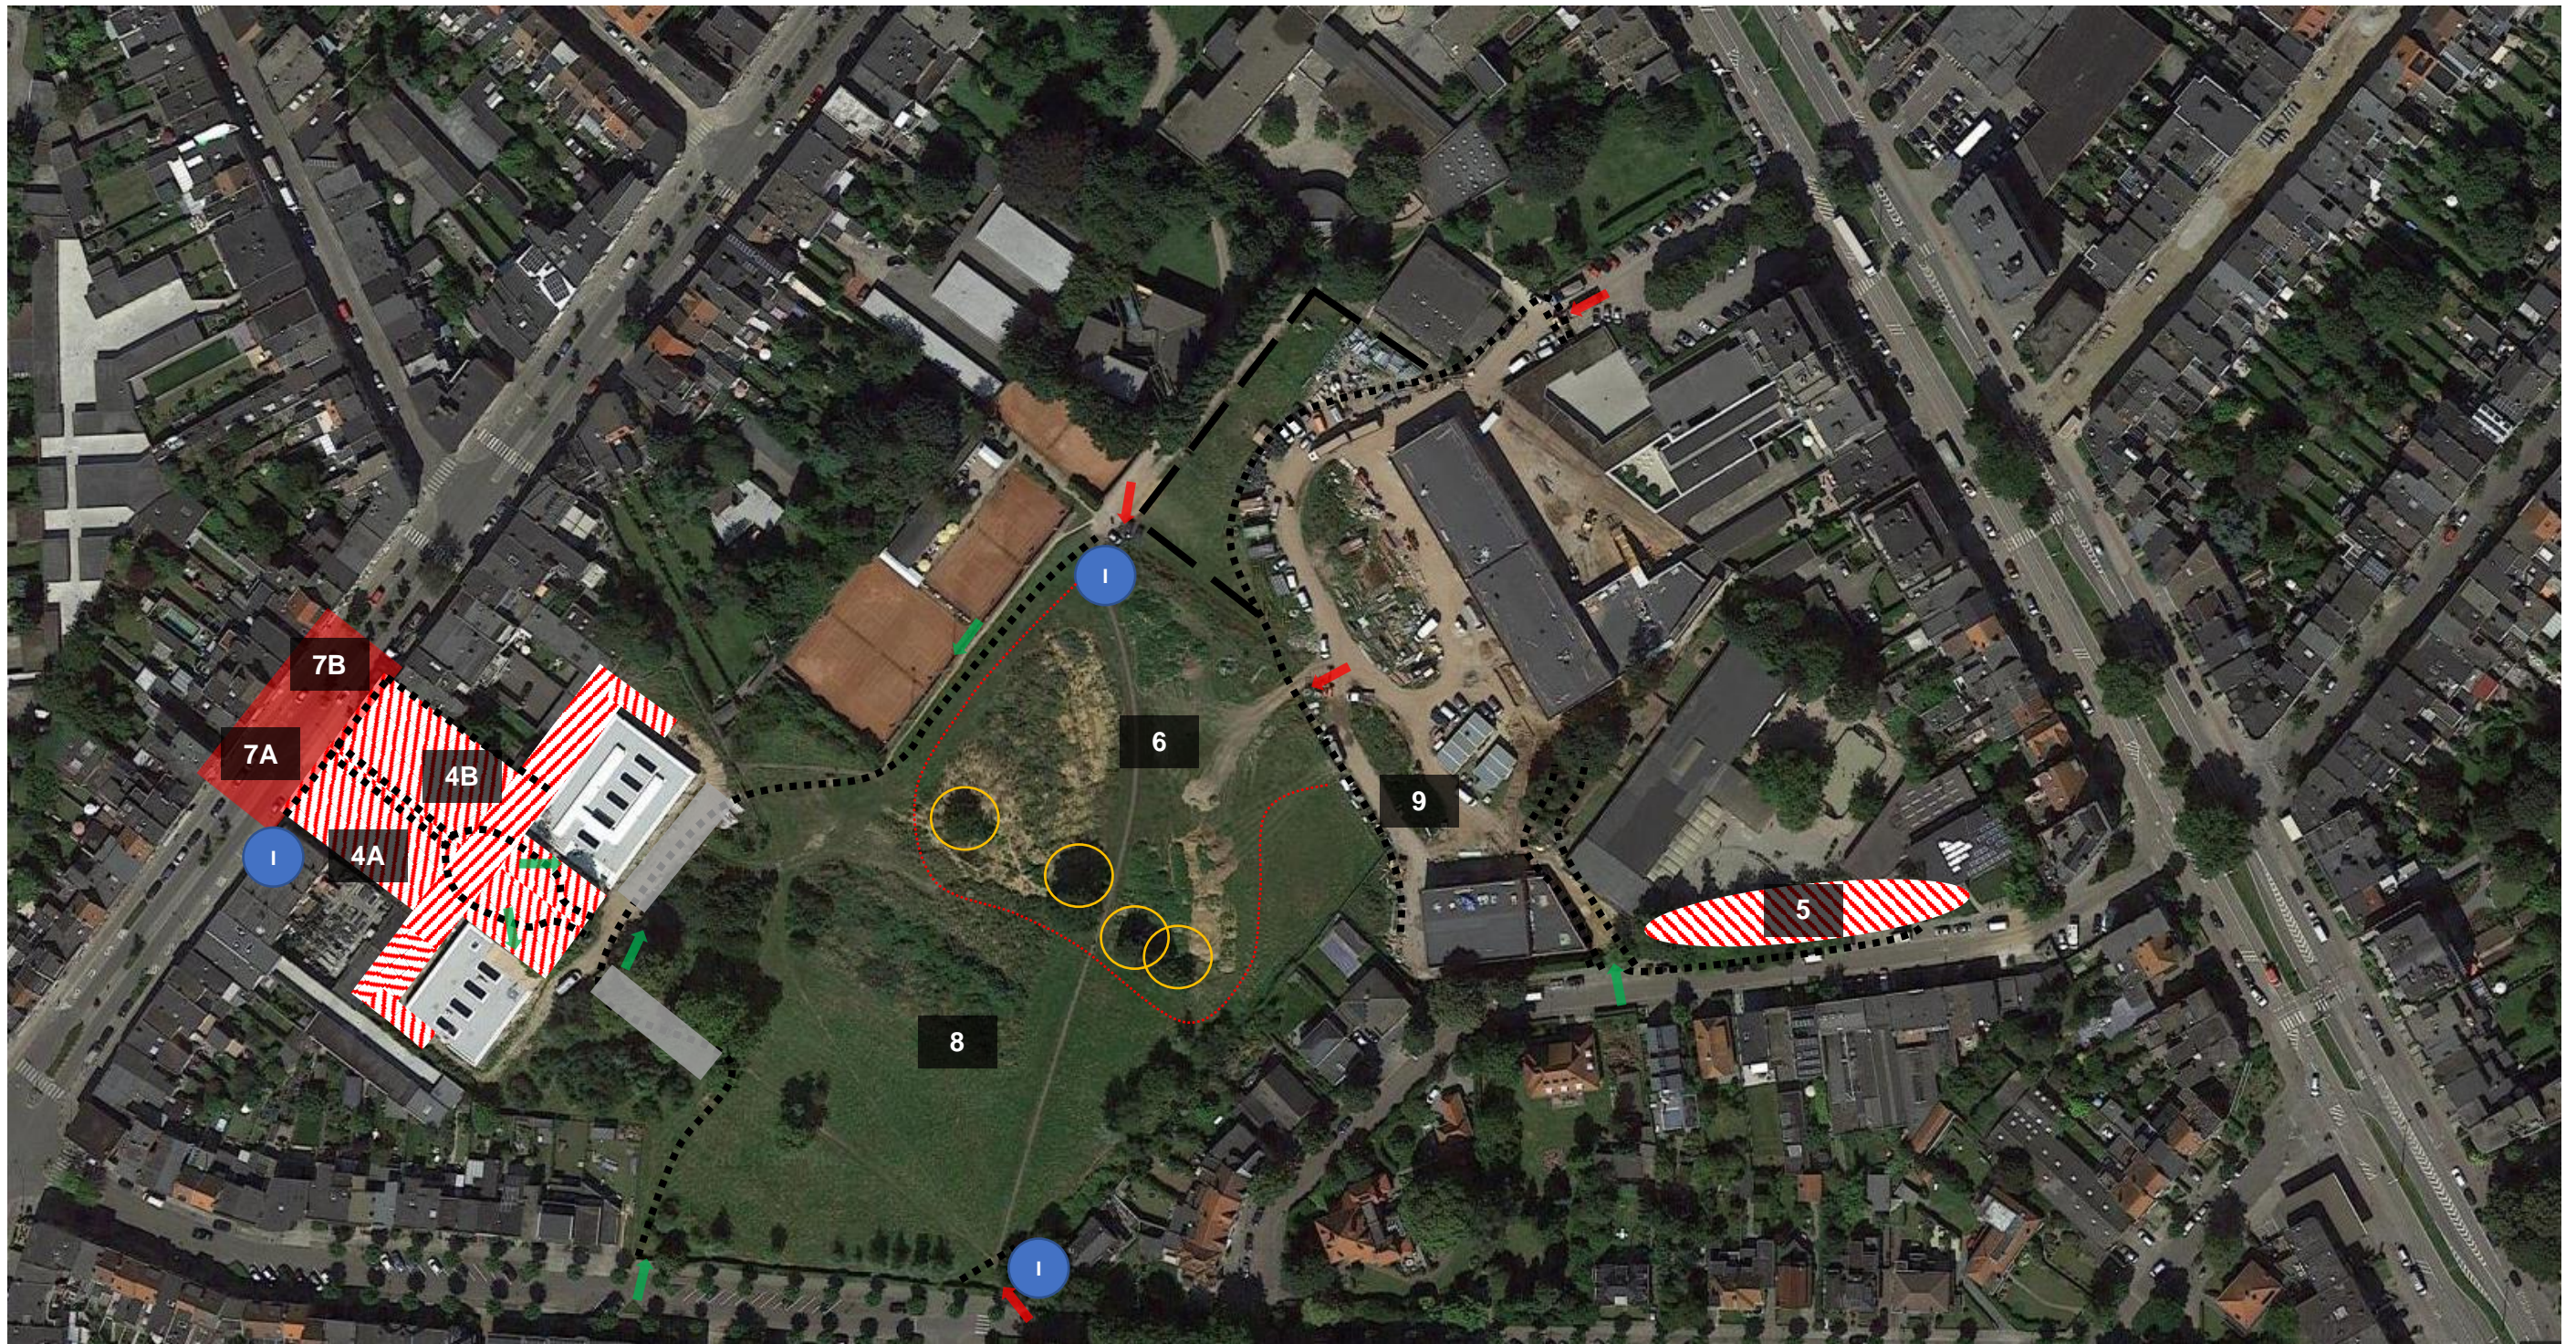

 

Voorstel circulatieplan Park Oude God (o.ref S1718)
Van: z.s.m. – tot: 13/02 (plan aanleg parkverharding)



Voorstel circulatieplan Park Oude God (o.ref S1718)

Van: z.s.m. – tot: 13/02 (plan aanleg parkverharding)

	Zone voetgangers/rijplaten
	Werfzone Parking/Parkschool
	Werfzone Edegemsestraat
	Fase 4A - Parking Scouts
	Fase 4B - Parking BKO
	Fase 5 - Parkschool
	Fase 6 - afvoer grond
	Fase 7 - deel A Edegemsestraat
	Fase 7 - deel B Edegemsestraat kant parking
	Fase 8 - park
	Fase 9 - afwerking deel Parkschool
	Zone afvoer grond
	Hekwerk
	Bestaand hekwerk/afsluiting
	Bescherming bomen
	Werfinfo
	Geen toegang/doorgang mogelijk
	Toegang/doorgang mogelijk